


MAPA DO CELÓW PROJEKTOWYCH

Oznaczenie kancelaryjne pracy geodezyjnej		L.dz. 6640.2169.2018
		KERG 021-288/18
Miejscowość	Marki, ul. Sowińskiego, dz. 5/1	
Jednostka ewidencyjna	nazwa	Marki
	identyfikator	143402_1
Obręb ewidencyjny	nazwa	04-08
	identyfikator	143402_1.0040
Skala mapy	1 : 500	
Nazwa układu współrzędnych	prostokątnych płaskich	2000/7
	wysokości	Kronsztadt 86
Oznaczenie granic obszaru, który był przedmiotem aktualizacji	zółty	
Oznaczenie i informacje o służebnościach gruntowych mających wpływ na zagospodarowanie gruntów, zlokalizowanych w granicach projektowanych inwestycji	Brak nr KW – brak możliwości ustalenia służebności gruntowych	
Oznaczenie i symbol konturu użytku gruntowego, który nie jest ujawniony w bazie danych ewidencji gruntów i budynków	brak	
USŁUGI GEODEZYJNE inż. Urbanowicz Cezary ul. Wołomińska 21 05-230 Kobylka tel.: 501-625-661 email: cezaryurbanowicz@wp.pl		
GEODETA UPRAWNIONY mgr inż. Michał Kosyr Nr upr. 21221		

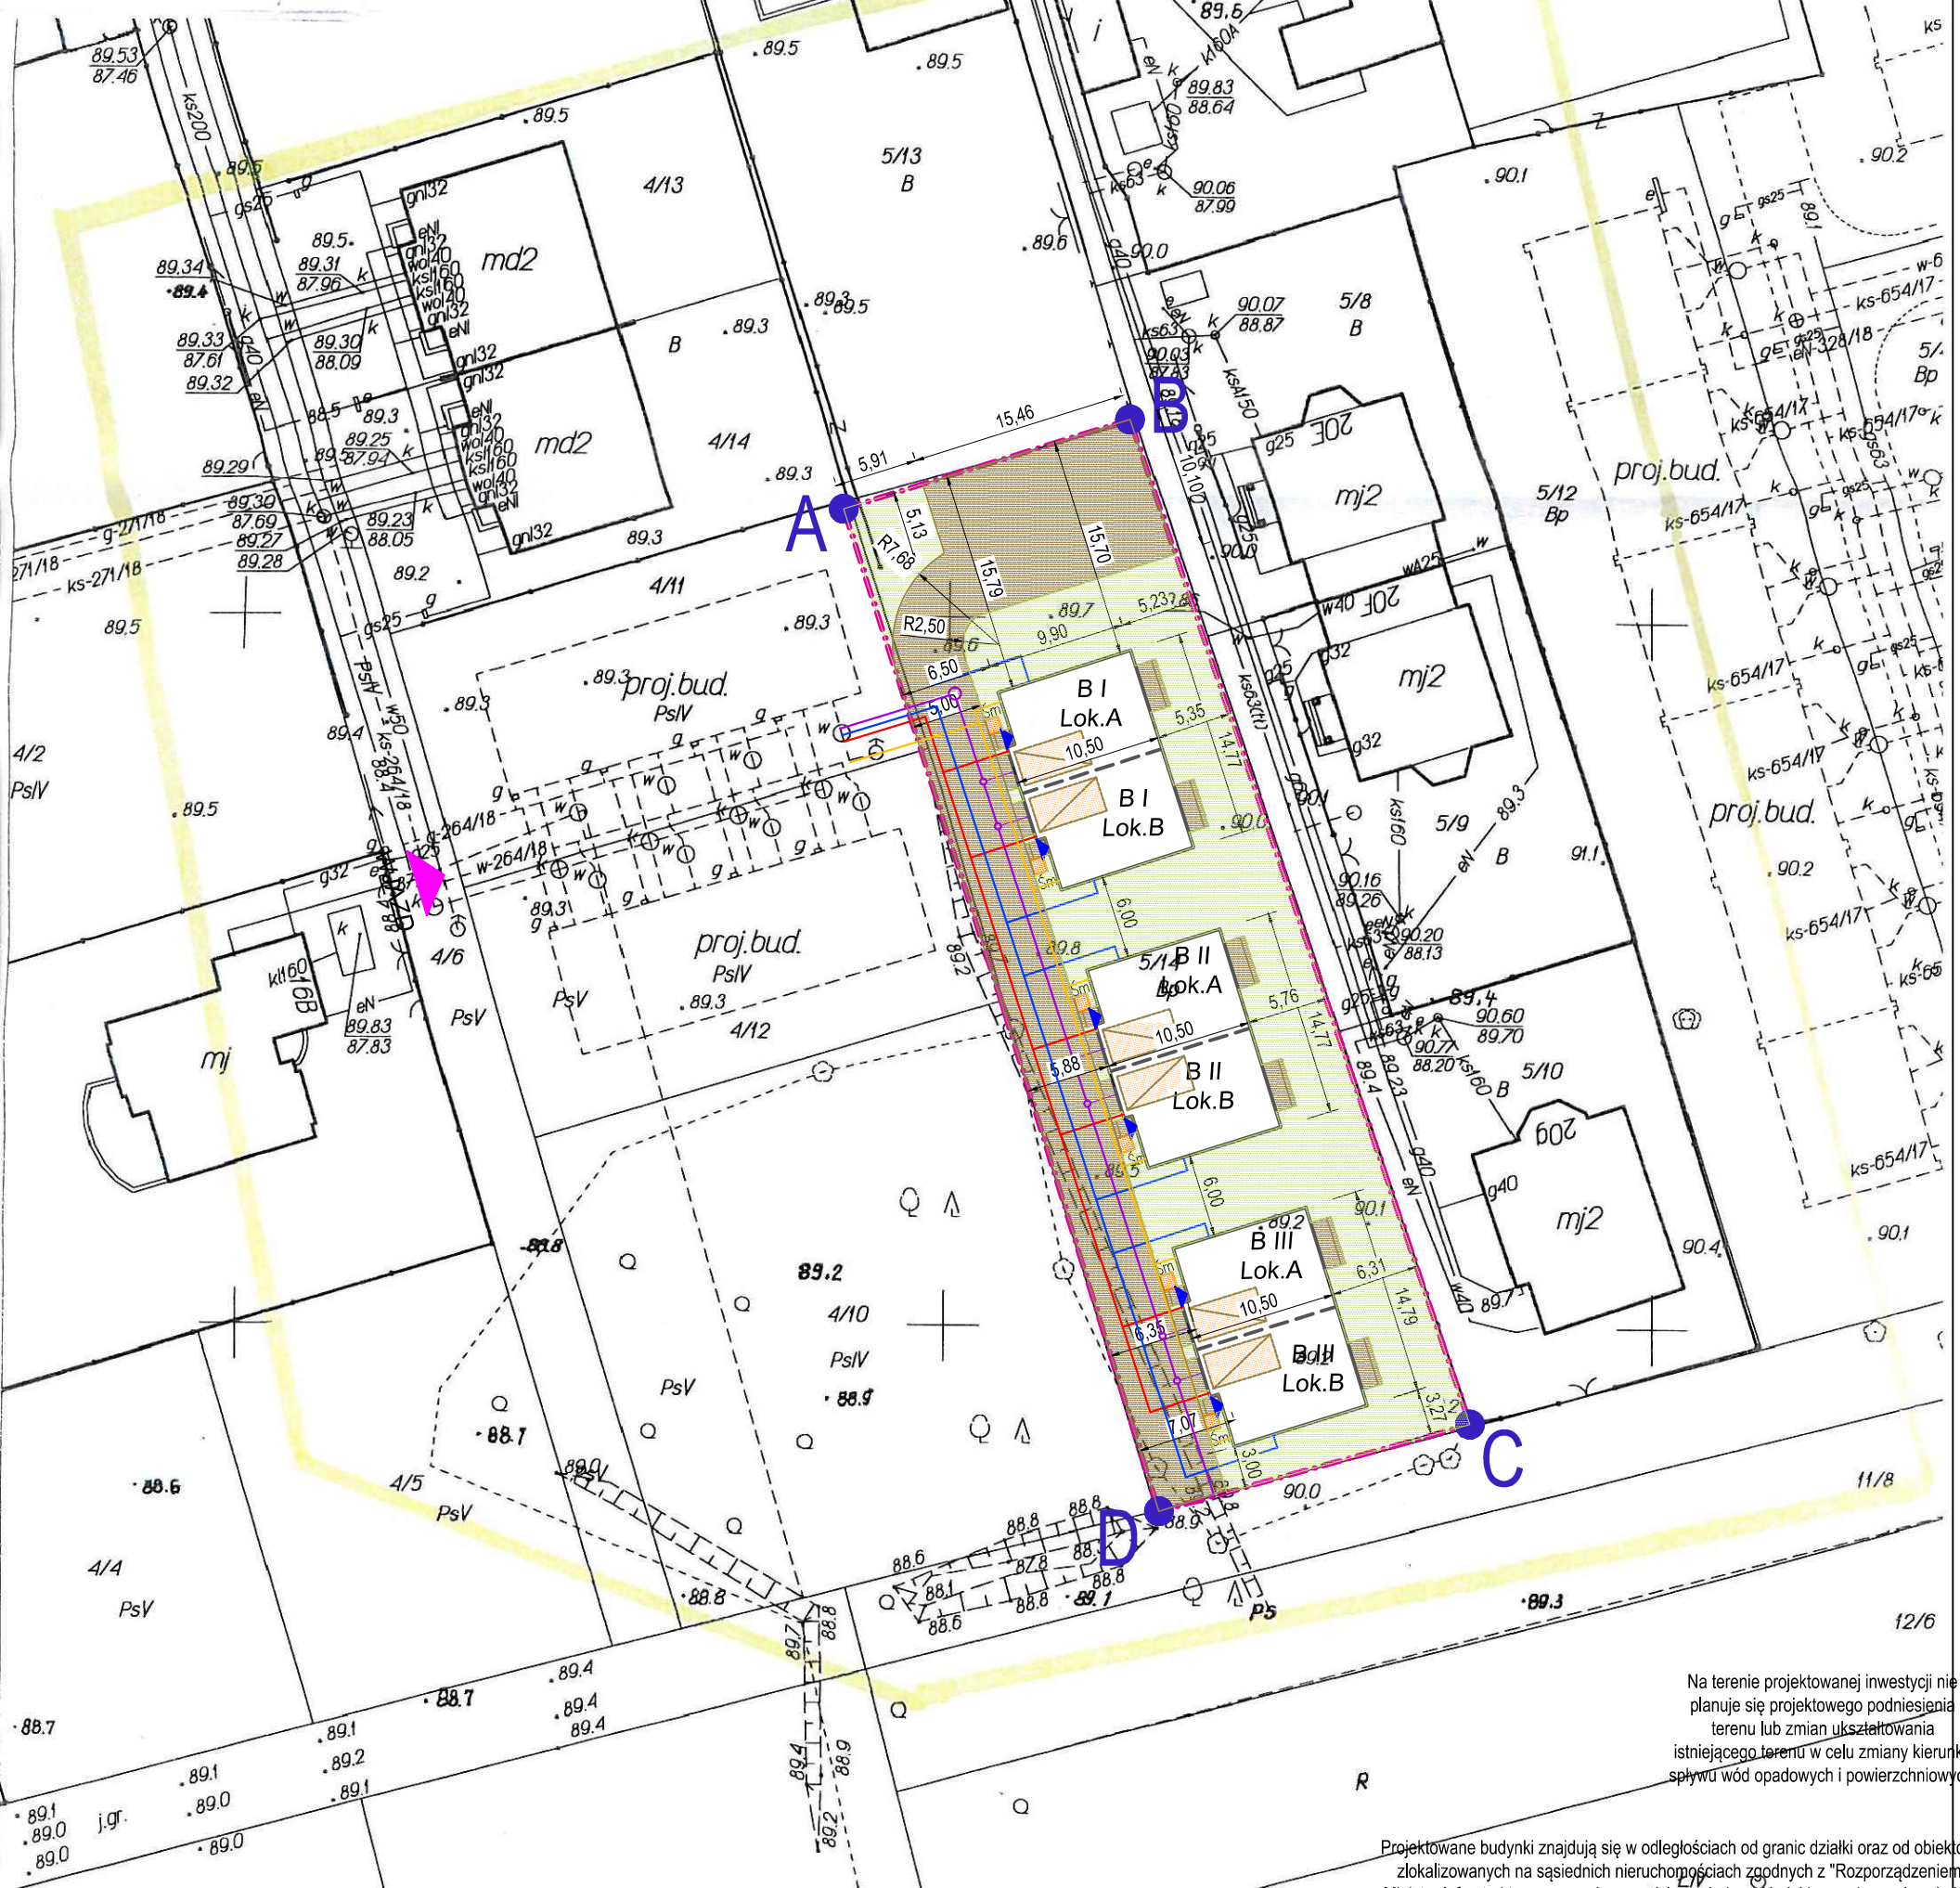

Na terenie projektowanej inwestycji nie planuje się projektowego podniesienia terenu lub zmian ukształtowania istniejącego terenu w celu zmiany kierunku spływu wód opadowych i powierzchniowych.

Projektowane budynki znajdują się w odległościach od granic działki oraz od obiektów zlokalizowanych na sąsiednich nieruchomościach zgodnych z "Rozporządzeniem Ministra Infrastruktury w sprawie warunków technicznych, jakim powinny odpowiadać budynki i ich usytuowanie z dnia 12 kwietnia 2002 r.". Obszar zacięcia budynku nie wpływa negatywnie na budynki na działkach sąsiednich. Obszar oddziaływania obiektu zamyka się na terenie inwestycji (dz. nr ew. 78/13 obr. 05-03).