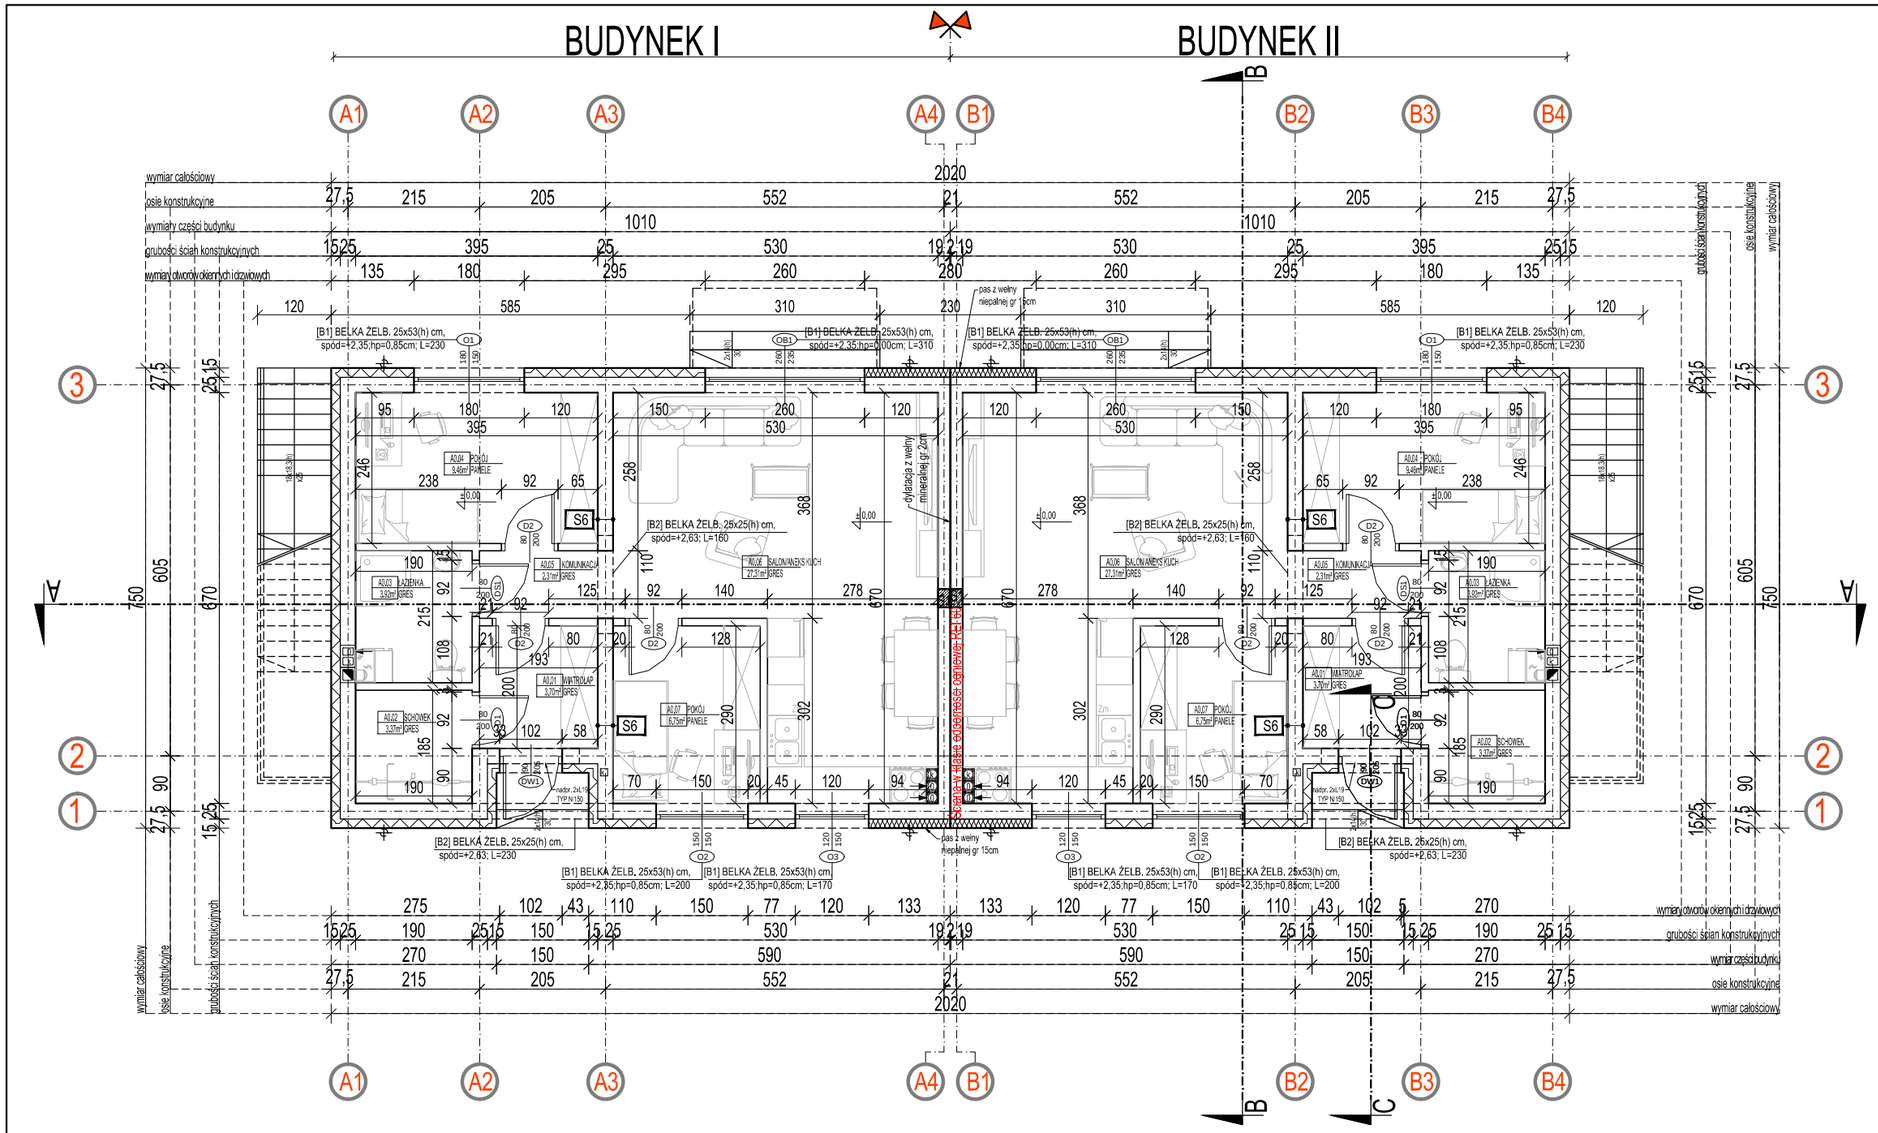

ZESTAWIENIE POW. PARTERU LOK. A BUD.I		POWIERZCHNIA UŻYTKOWA		NAWIERZCHNIA
NR	NAZWA POMIESZCZENIA	PODSTAWOWA	POMOCNICZA	
A0.01	WIATROŁAP		3.70	GRES
A0.02	SCHOWEK		3.37	GRES
A0.03	ŁAZIENKA	3.92		GRES
A0.04	POKÓJ	9.46		PANELE
A0.05	KOMUNIKACJA		2.31	GRES
A0.06	SALON/ANEKS KUCH	27.31		GRES
A0.07	POKÓJ	6.75		PANELE
RAZEM		47.44	9.38	
POW. UŻYTKOWA ŁĄCZNIE			56.82	

ZESTAWIENIE POW. PARTERU LOK. A BUD.II		POWIERZCHNIA UŻYTKOWA		NAWIERZCHNIA
NR	NAZWA POMIESZCZENIA	PODSTAWOWA	POMOCNICZA	
A0.01	WIATROŁAP		3.70	GRES
A0.02	SCHOWEK		3.37	GRES
A0.03	ŁAZIENKA	3.92		GRES
A0.04	POKÓJ	9.46		PANELE
A0.05	KOMUNIKACJA		2.31	GRES
A0.06	SALON/ANEKS KUCH	27.31		GRES
A0.07	POKÓJ	6.75		PANELE
RAZEM		47.44	9.38	
POW. UŻYTKOWA ŁĄCZNIE			56.82	

BILANS POWIERZCHNI BUD I/II LOKAL A	
POW. UŻYTKOWA	56,82 m²
w tym pow. podstawowa	47,44 m²
w tym pow. pomocnicza	9,38 m²

BILANS POWIERZCHNI BUD I/II LOKAL B	
POW. UŻYTKOWA	113,85 m²
w tym pow. podstawowa	94,17 m²
w tym pow. pomocnicza	19,68 m²

BILANS POWIERZCHNI BUD I / II	
POW. UŻYTKOWA	170,67 m²
w tym pow. podstawowa	141,61 m²
w tym pow. pomocnicza	29,06 m²
POW. ZABUDOWY	74,40 m²
POW. CAŁKOWITA	225,90 m²
KUBATURA	752,35 m3

CAŁKOWITY BILANS POWIERZCHNI ZAMIERZENIA BUDOWLANEGO	
POW. UŻYTKOWA	341,34 m²
w tym pow. podstawowa	283,22 m²
w tym pow. pomocnicza	58,12 m²
POW. ZABUDOWY	148,80 m²
POW. CAŁKOWITA	451,80 m²
KUBATURA	1504,70 m3

UWAGA ! Wszelkie zmiany w realizowanym projekcie należy bezwzględnie konsultować z projektantem. Autor projektu nie zezwala na samowolne, nieuzasadnione przez inwestora i wykonawcę odstępstwa od sporządzanej dokumentacji.

ZBROJENIE WIEŃCÓW:

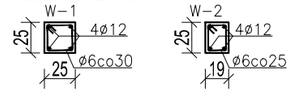

ZBROJENIE SŁUPÓW:

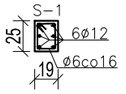

ZBROJENIE BELEK:

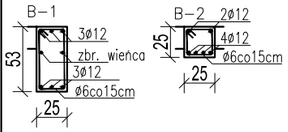

UWAGI:

1. Wykonawcy i podwykonawcy są zobowiązani do sprawdzenia projektu, a w szczególności wymiarów przed przystąpieniem do prac budowlanych.
2. Wszystkie materiały powinny posiadać certyfikaty dopuszczające do stosowania w budownictwie.
3. Elementy konstrukcyjne zgodne z projektem konstrukcyjnym oraz opisem technicznym.
4. Pustaki kominowe i wentylacyjne wykonać w wybranym systemie, wymiary zgodne z danymi podanymi przez producenta.
5. Rury doprowadzające powietrze z zewnątrz prowadzić pod warstwą posadzki betonowej w gruncie. Rury wykonać z PCV ø140.
6. Wszystkie okna znajdujące się w pomieszczeniach mieszkalnych muszą być zaopatrzone w nawiewniki okienne.
7. Elementy stolarki drzwiowej prowadzące do łazienek lub toalet zaopatrzone w elementy wentylacyjne w formie kratek lub otworów o sumarycznym przekroju min. 0,022m2.
8. W pomieszczeniach o podwyższonej wilgotności powietrza tj. łazienki, pralnia, pomieszczenie gospodarcze, należy wykończyć kanał wentylacyjny z wentylatorem napędzanym elektrycznie.

Wszelkie prawa do niniejszej dokumentacji są zastrzeżone na rzecz Autorskiej Pracowni Projektowej KONTIM Architektura i Konstrukcja. Kopiowanie, rozpowszechnianie oraz wykorzystywanie zawartych w niej treści bez wiedzy i zgody właściciela jest zabronione.

Autorska Pracownia Projektowa
KONTIM Architektura i Konstrukcja
Krzysztof Piasecki
ul. Orszagha 13, lok.2
05-230 Kobyłka
T: +48 609 132 255
T: +48 696 082 958
E: kontim.projekt@gmail.com
www.kontim.pl

BUDOWA 4 BUDYNKÓW MIESZKALNYCH JEDNORODZINNYCH DWULOKALOWYCH W ZABUDOWIE BLIŹNIACZEJ

NAZWA INWESTYCJI
MARKI, UL. WILCZA
DZ. NR EW. 78/10 OBR. 143402_1.0039

ADRES INWESTYCJI
BDJ KARANDYS Sp.J.
UL. ZĄBKOWSKA 41C ; 05-270 MARKI

INWESTOR

FAZA PROJEKTU	BRANŻA	NR PROJEKTU	
PROJEKT BUDOWLANY	ARCHITEKTURA	SKALA 1:100	DATA LIPIEC 2019

RZUT PARTERU

PB-A02

TREŚĆ RYSUNKU | NR RYSUNKU

PROJEKT ARCHITEKTURY:	**mgr inż. arch. Jan Tejwan** **nr upr. BŁ-POKK/05/2002 w specj. arch.**	
PROJEKT ARCHITEKTURY:	**mgr inż. Krzysztof Piasecki nr upr. MAZ/0796/PWBKb/16 w specj. konstrukcyjno-budowlanej**	