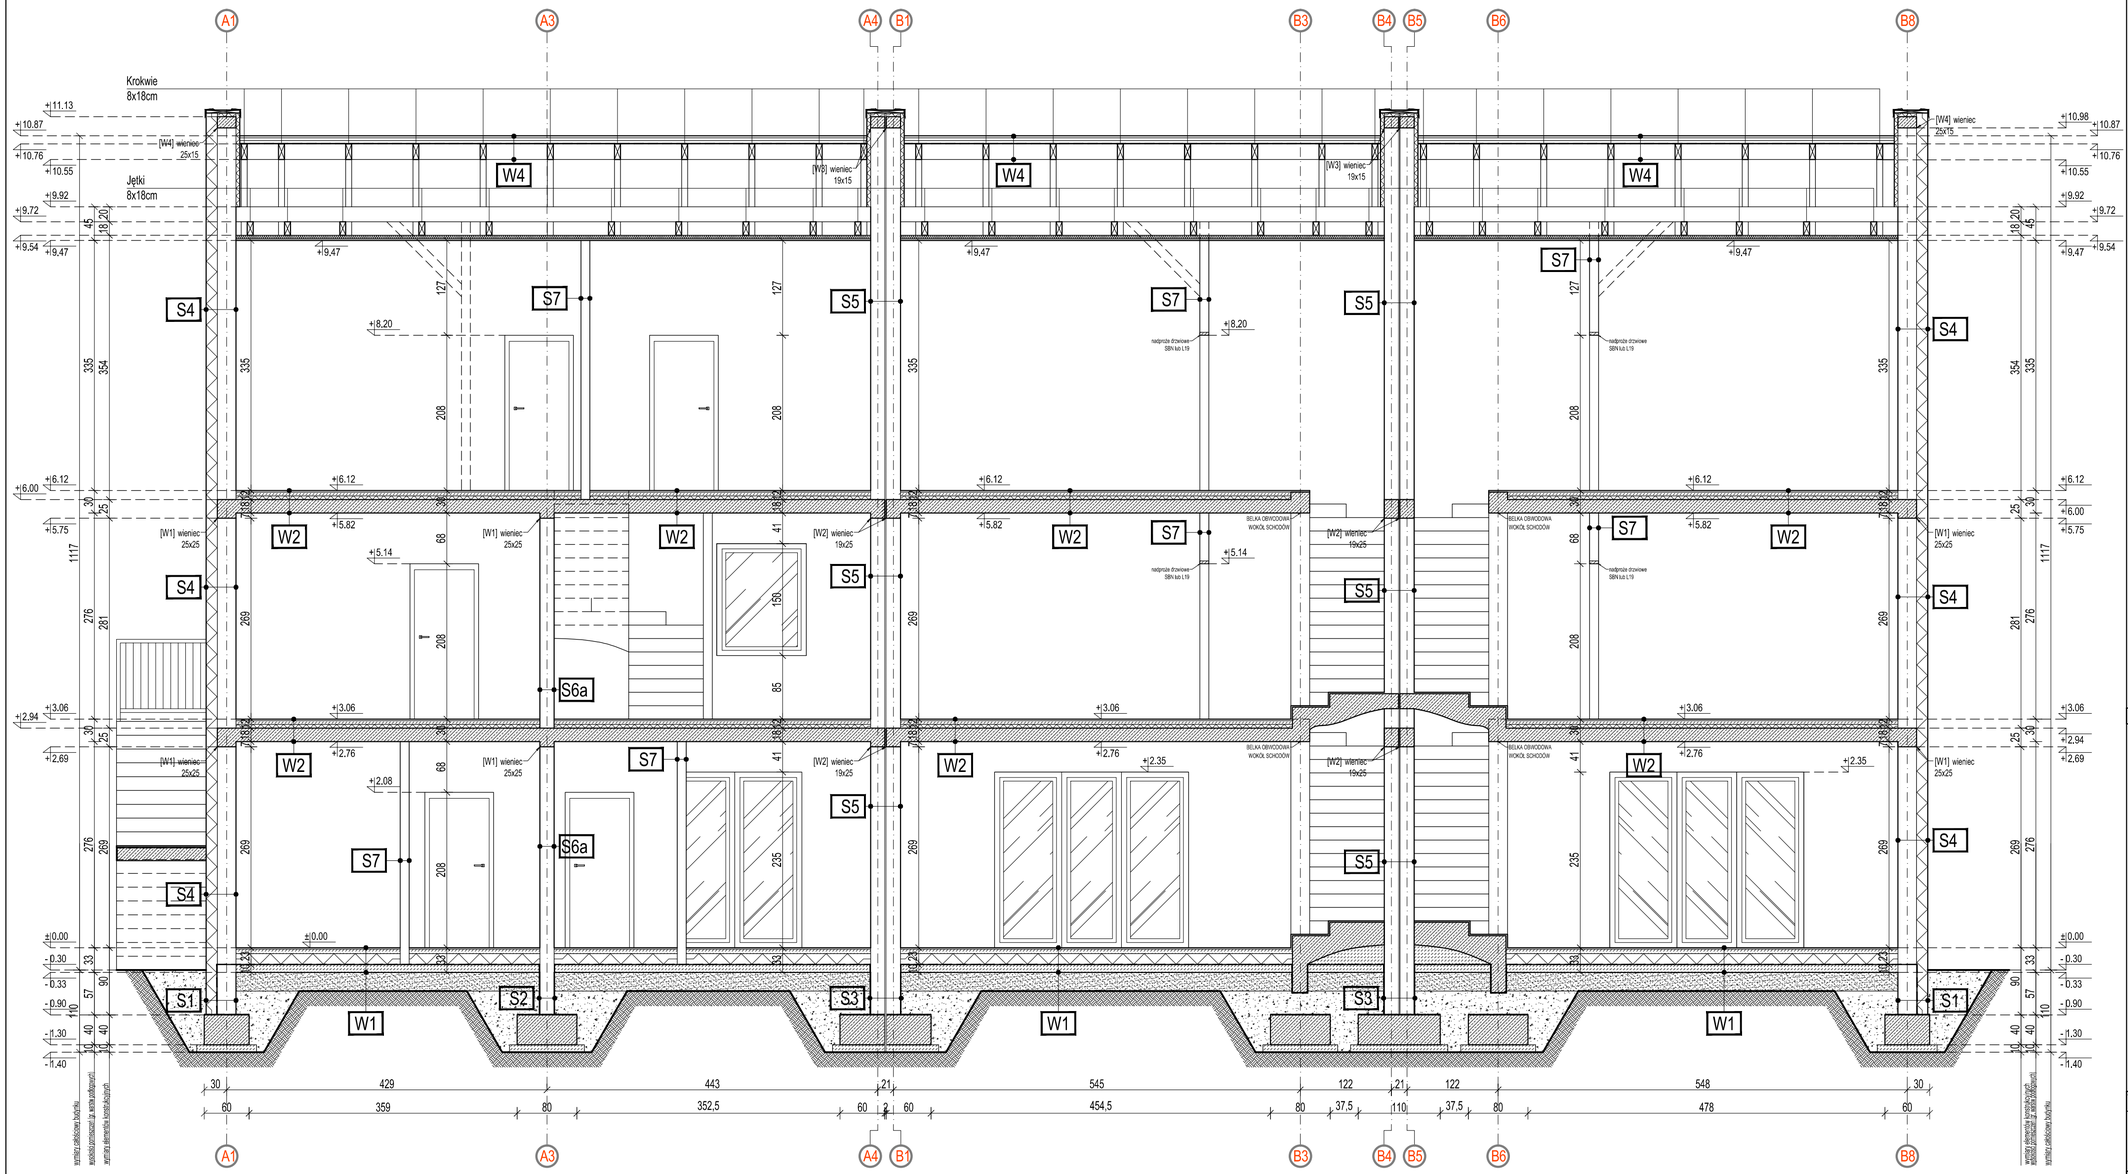

UWAGA ! Wszelkie zmiany w realizowanym projekcie należy bezwzględnie konsultować z projektantem. Autor projektu nie zezwala na samowolne, nieuzasadnione przez inwestora i wykonawcę odstępstwa od sporządzanej dokumentacji.

UWAGI:

1. Wykonawcy i podwykonawcy są zobowiązani do sprawdzenia projektu, a w szczególności wymiarów przed przystąpieniem do prac budowlanych.
2. Wszystkie materiały powinny posiadać certyfikaty dopuszczające do stosowania w budownictwie.
3. Elementy konstrukcyjne zgodne z projektem konstrukcyjnym oraz opisem technicznym.
4. Wszystkie elementy pionowe i poziome fundamentu zabezpieczyć izolacją przeciwwodną w postaci powłoki malowanej bitumicznej, nanoszonej w trzech warstwach.
5. Wyprowadzić zbrojenie słupów (startery) z faw fundamentowych w miejscach zaznaczonych na rysunkach.
6. Pod wszystkimi ławami oraz stopami żelbetowymi wykonać podkład z chudego betonu gr. 10 cm.
7. Pustaki kominowe i wentylacyjne wykonać w wybranym systemie, wymiary zgodne z danymi podanymi przez producenta tj. 36x56cm i 19x19cm dla pustaków kominowych oraz dla kształtek wentylacyjnych 25x36 i 19x19cm.
8. Wyprowadzić śruby kotwiące z wieńca pod murłaty – M16 co 1,00m.
9. Między murłatą i belkami stropowymi, a wiencem należy zastosować papę podkładową, jako izolację przed wilgocią i korozją biologiczną drewna.
10. Pod słupki drewniane podpierające konstrukcję więźby dachowej należy zastosować podkliny 5x14cm.
11. Uchwyty rynnowe rozmieścić w rozstawach zgodnymi z zaleceniami producenta.
12. Wykonać obróbki blacharskie kominów, okapów, pasów podrynnowych z blachy ocynkowanej malowanej w kolorze pokrycia.
13. Wykonać gzygsy kalenicowe.
14. Wszystkie okna znajdujące się w pomieszczeniach mieszkalnych muszą być zaopatrzone w nawiewniki okienne.
15. Elementy stolarki drzwiowej prowadzące do łazienek lub toalet zaopatrzone w elementy wentylacyjne w formie kratek lub otworów o sumarycznym przekroju min. 0,022m2.

Wszelkie prawa do niniejszej dokumentacji są zastrzeżone na rzecz Autorskiej Pracowni Projektowej KONTIM Architektura i Konstrukcja. Kopiowanie, rozpowszechnianie oraz wykorzystywanie zawartych w niej treści bez wiedzy i zgody właściciela jest zabronione.

Kontim ARCHITEKTURA & KONSTRUKCJA
KONTIM Architektura i Konstrukcja
Autorska Pracownia Projektowa
Krzysztof Piasecki
ul. Orszagha 13, lok.2
05-230 Kobyłka
T: +48 609 132 258
T: +48 696 082 958
E: kontim.projekt@gmail.com

BUDOWA 4 BUDYNKÓW MIESZKALNYCH JEDNORODZINNYCH DWULOKALOWYCH W ZABUDOWIE BLIŹNIACZEJ

NAZWA INWESTYCJI
MARKI, UL. WILCZA
DZ. NR EW. 78/10 OBR. 143402_1.0039

ADRES INWESTYCJI
BDJ KARANDYS Sp.J.
UL. ZĄBKOWSKA 41C ; 05-270 MARKI

INWESTOR

PROJEKT BUDOWLANY	ARCHITEKTURA	w projekcie	LIPIEC
FAZA PROJEKTU	Branża	SKALA 1:50	Data 2019

PRZEKRÓJ A-A — **PB-A07**

TREŚĆ RYSUNKU — W RYSUNKU

PROJEKT ARCHITEKTURY: **mgr inż. arch. Jan Tejwan** nr upr. BL-POKK/05/2002 w spec. arch.

PROJEKT ARCHITEKTURY: **mgr inż. Krzysztof Piasecki** nr upr. MAZ/0796/PWBKb/16 w spec. konstrukcyjno-budowlanej